


Karczew - System Informacji Przestrzennej

skala 1 : 2000

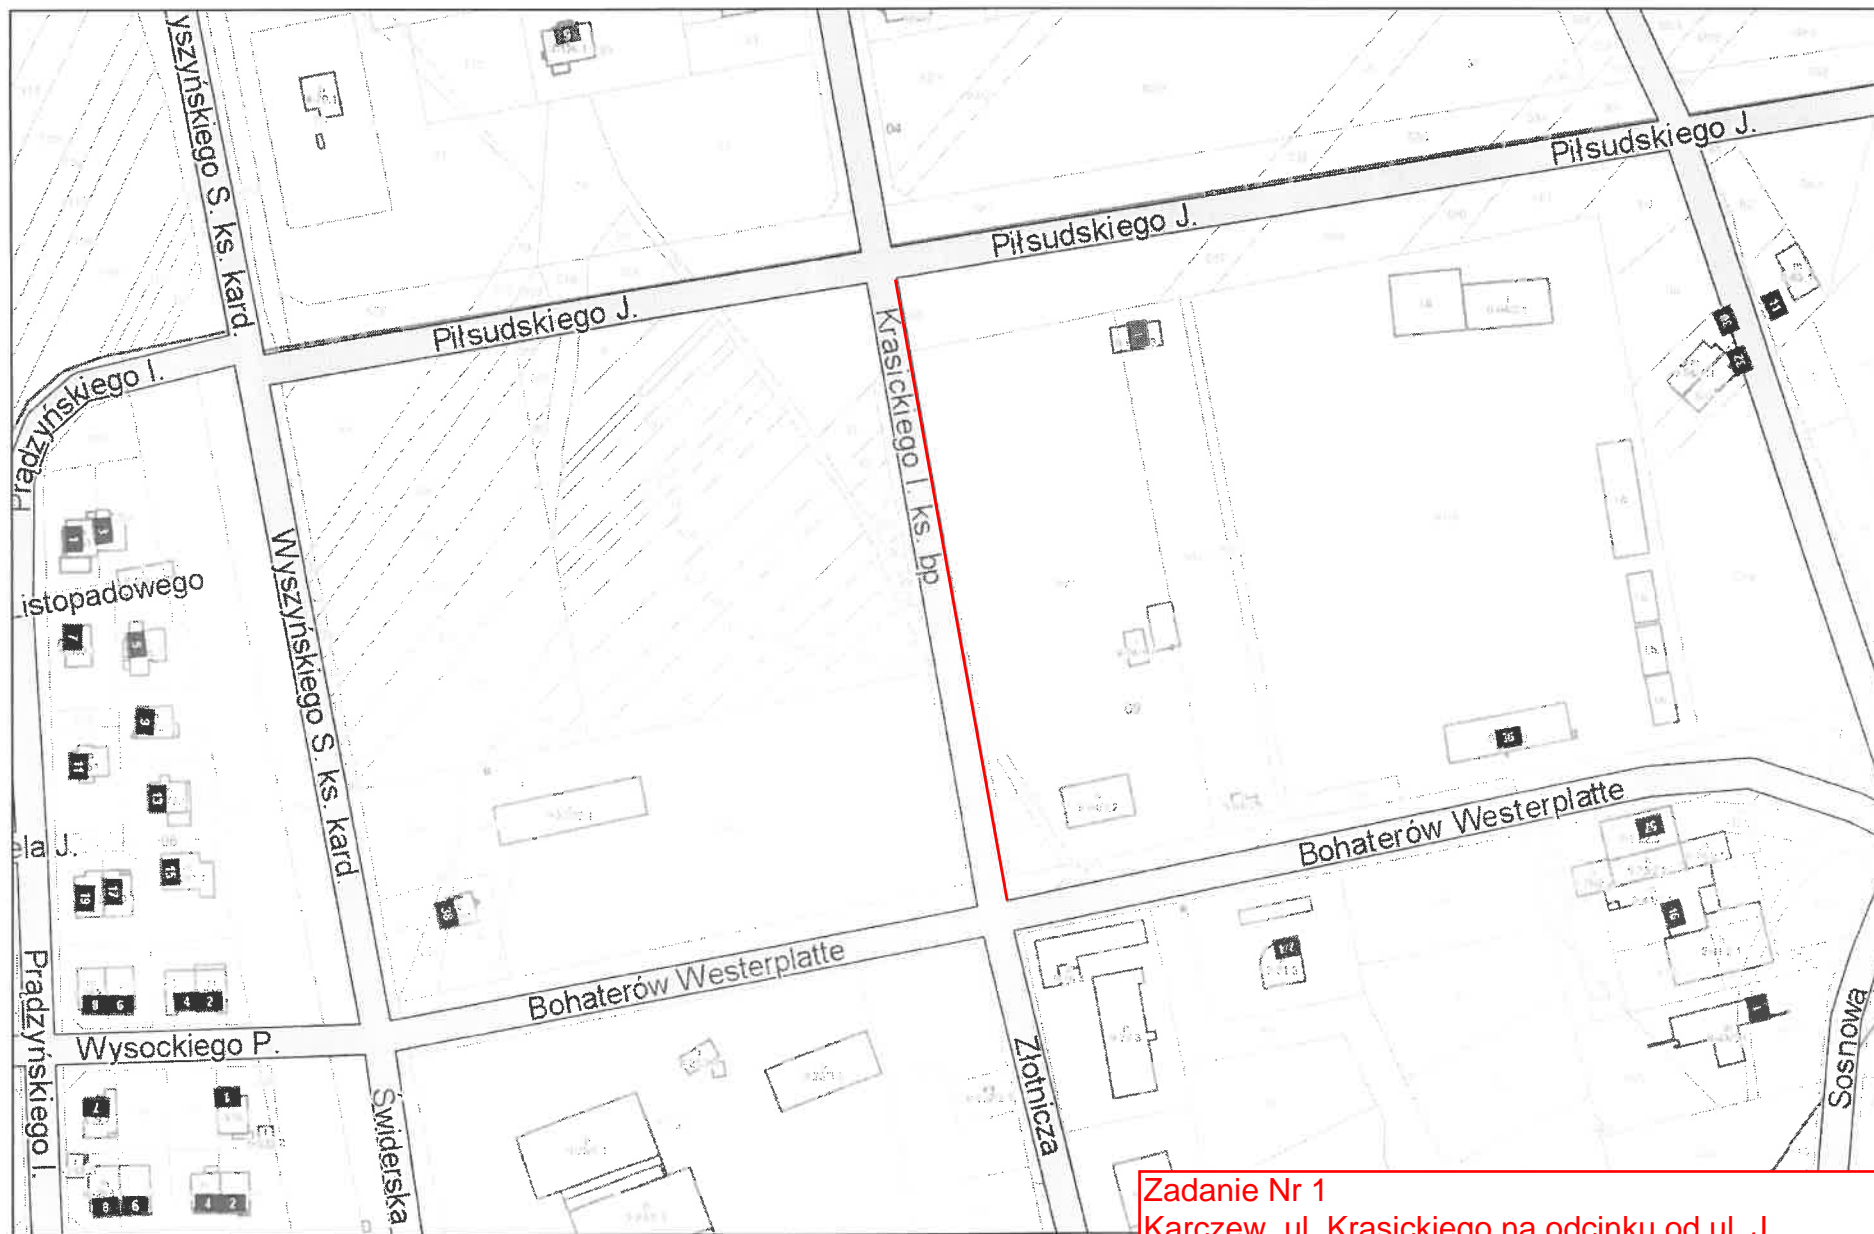

Zadanie Nr 1
Karczew, ul. Krasickiego na odcinku od ul. J.
Piłsudskiego do ul. Boh. Westerplatte