


Karczew - System Informacji Przestrzennej

skala 1 : 5000

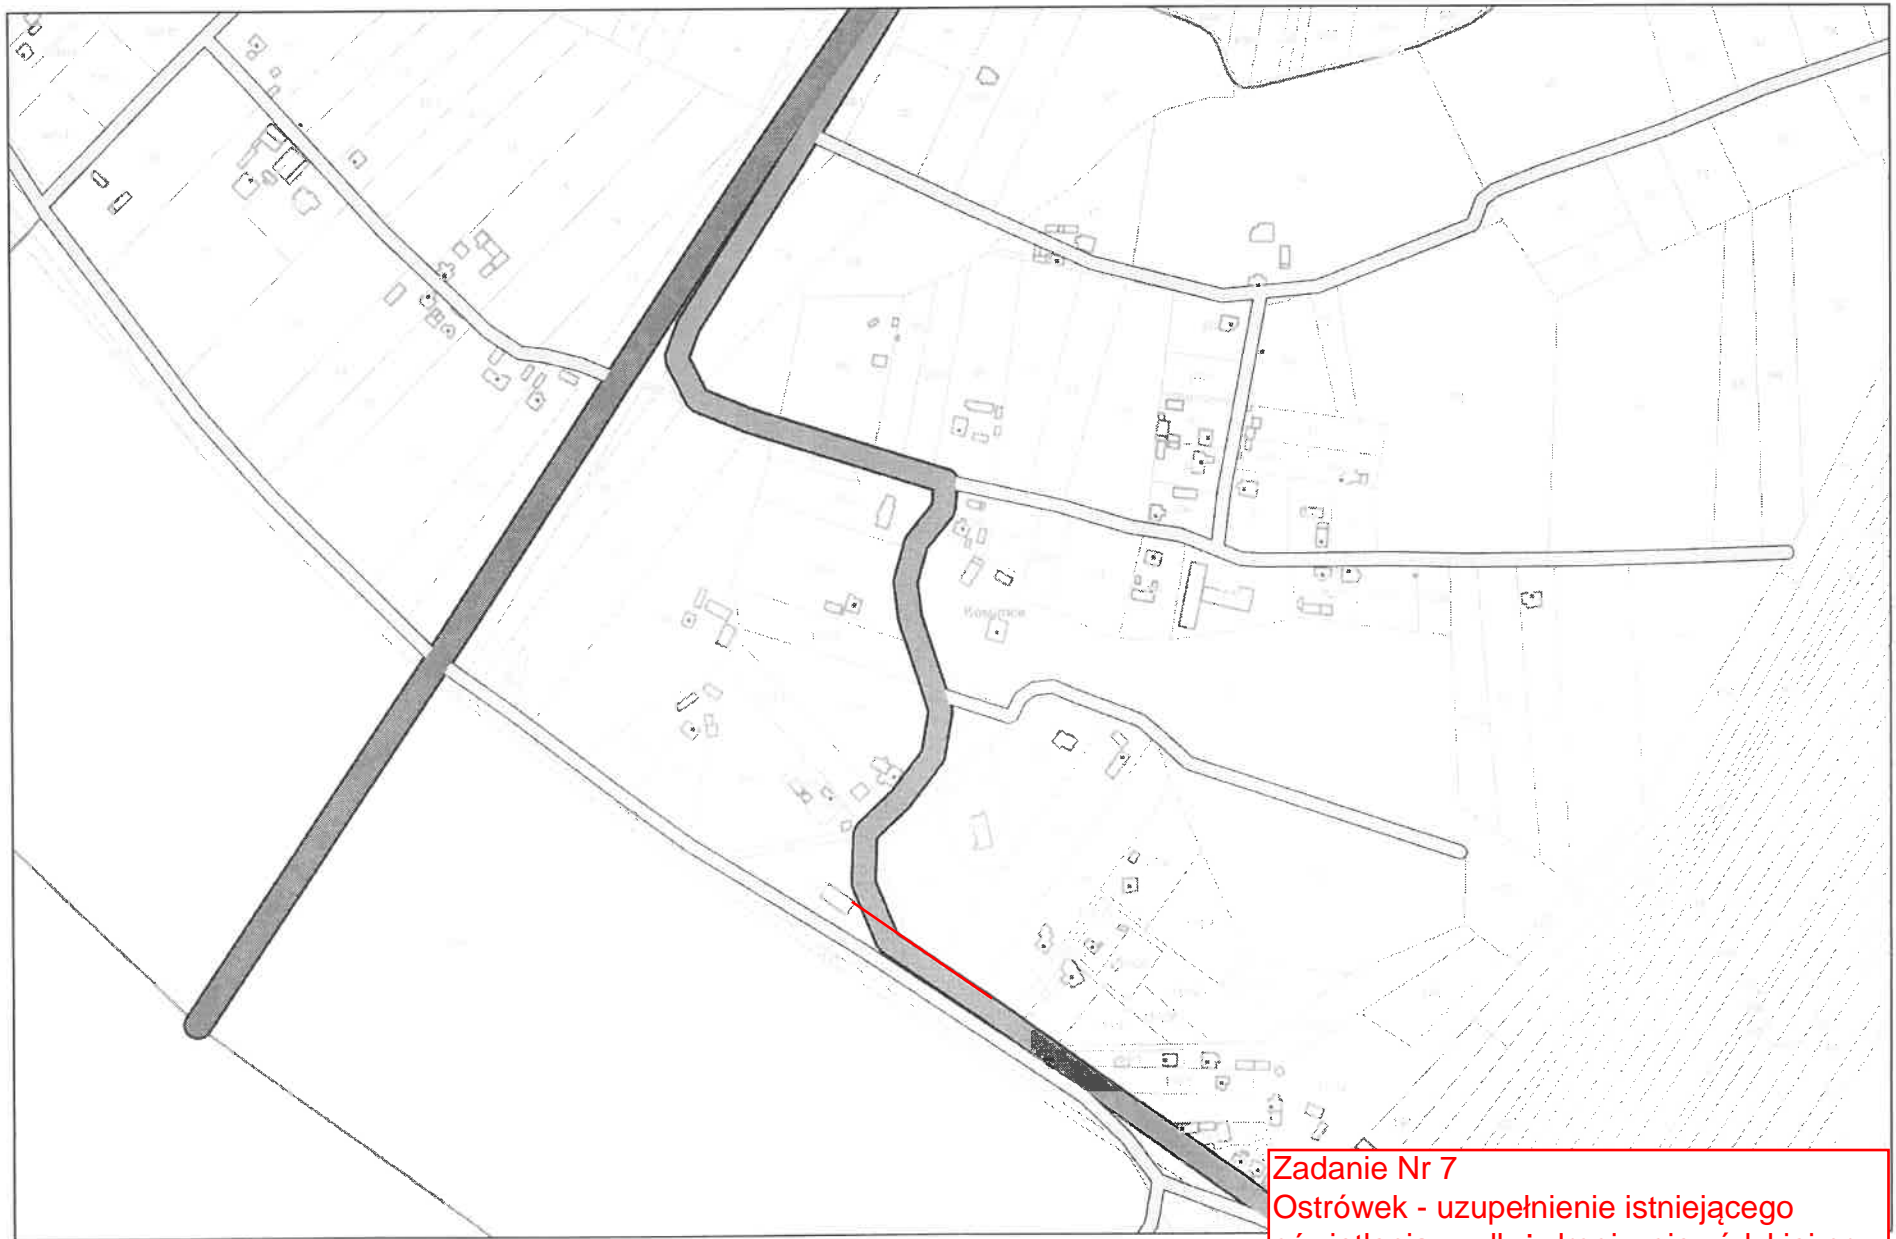

Zadanie Nr 7
Ostrówek - uzupełnienie istniejącego
oświetlenia wzdłuż drogi wojewódzkiej nr
608 (łuk drogi przy świetlicy wiejskiej w
kierunku wsi Ostrówek)