


# Karczew - System Informacji Przestrzennej

skala 1 : 2000

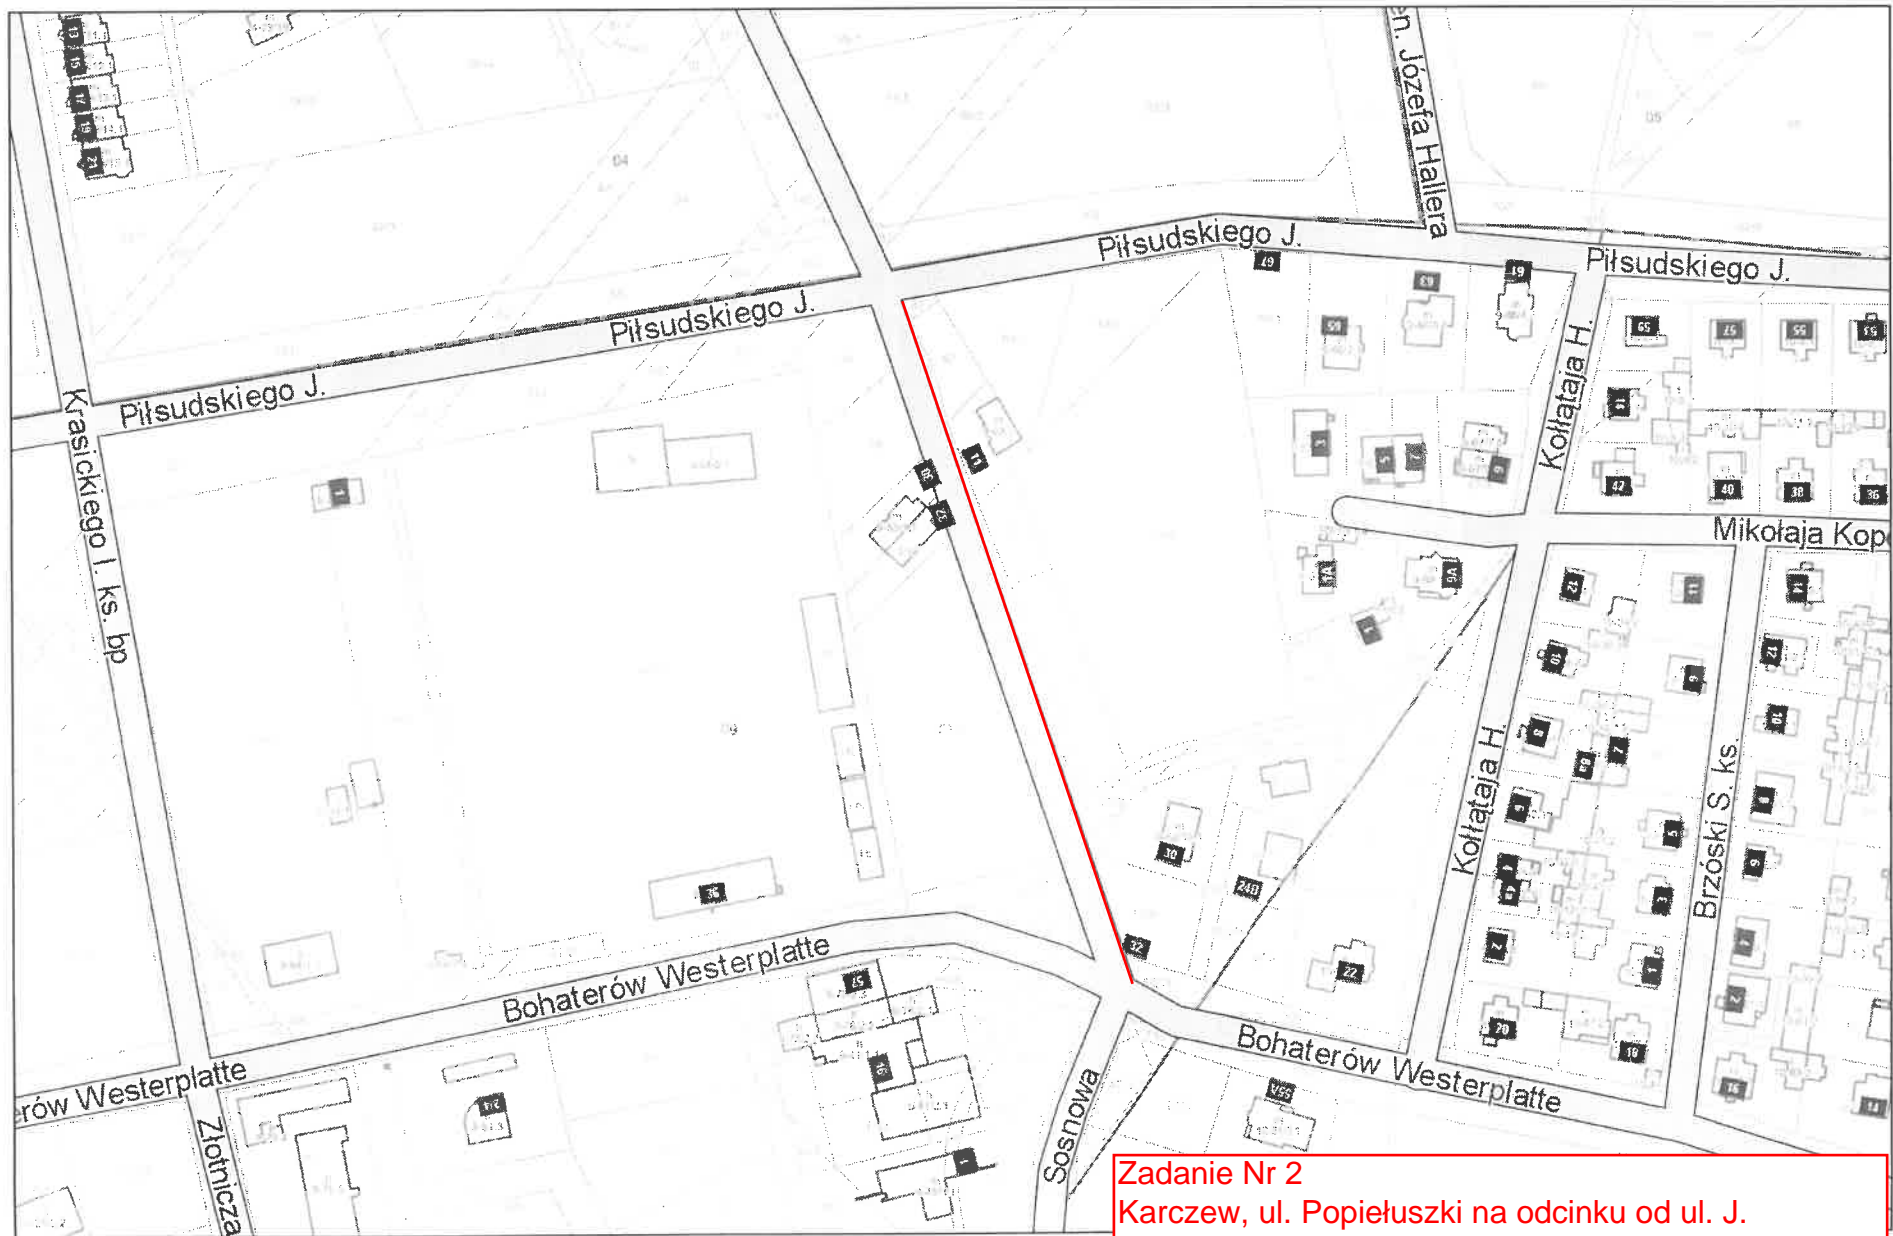

## Zadanie Nr 2

Karczew, ul. Popiełuszki na odcinku od ul. J. Piłsudskiego do ul. Boh. Westerplatte