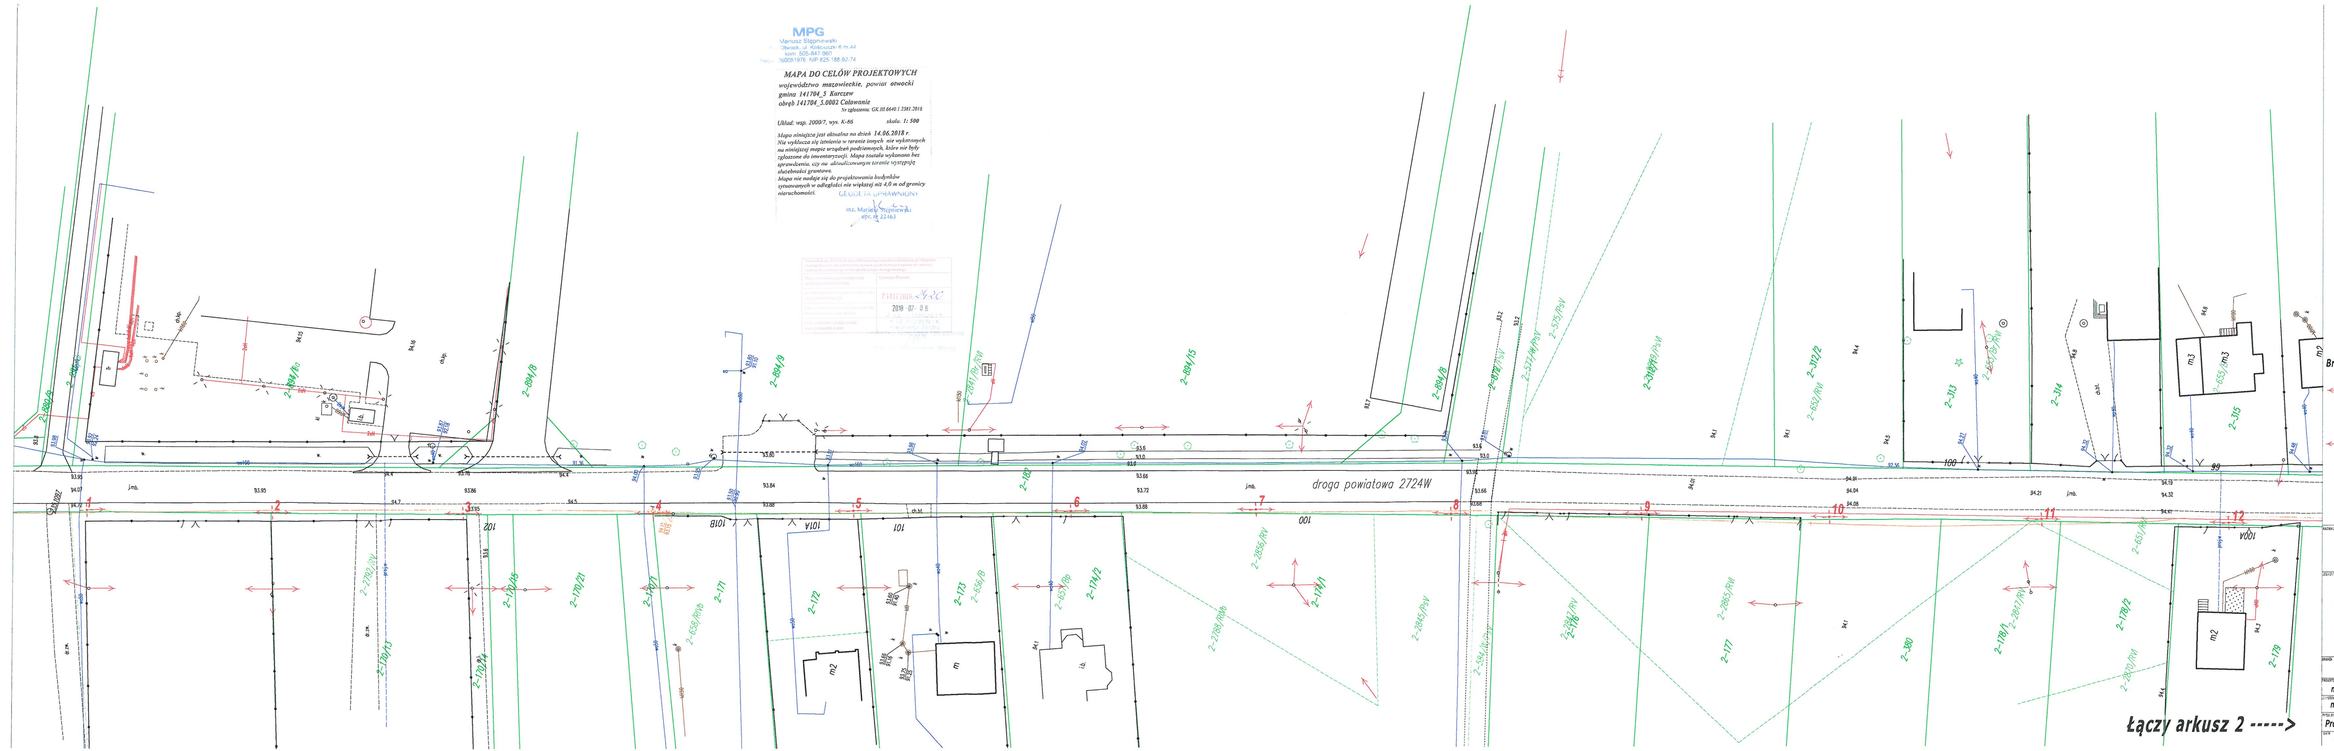
droga powiatowa 2724W
Łączy arkusz 2 ----->
2-894/8
2-894/9
2-894/15
2-894/8
2-312/2
2-313
2-314
2-315
2-655/PW
2-655/PW
2-655/PW