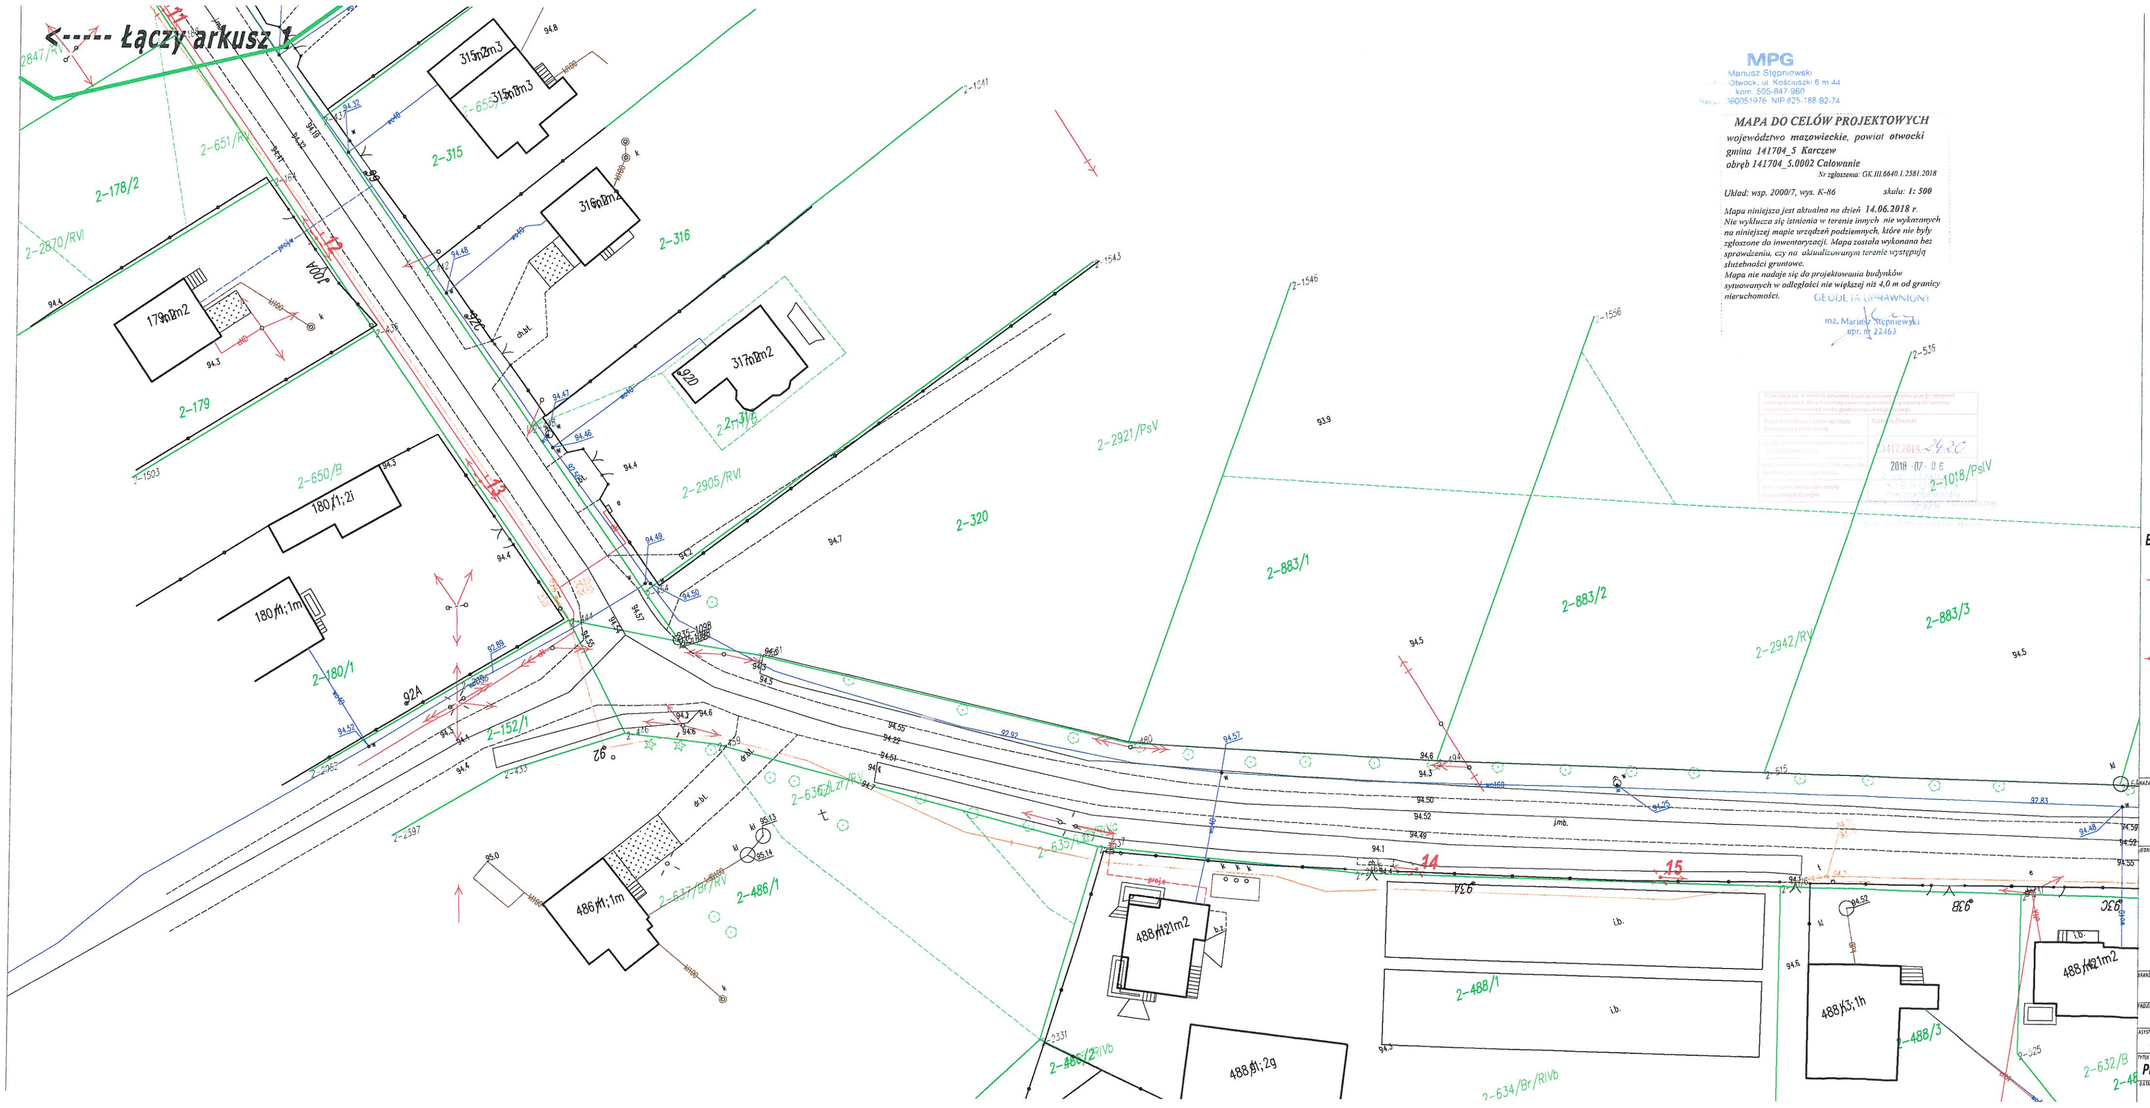

MPG
Manusz Stępniewski
Otwock, ul. Kościuszki 6 m.44
kom. 505-847-960
REGON 360051976 NIP 825-188-92-74

MAPA DO CELÓW PROJEKTOWYCH

województwo mazowieckie, powiat otwocki
gmina 141704_5 Karczew
obręb 141704_5.0002 Całowanie

Nr zgłoszenia: GK.III.6640.1.2581.2018

Układ: wsp. 2000/7, wys. K-86 *skala: 1: 500*

Mapa niniejsza jest aktualna na dzień 14.06.2018 r.
Nie wyklucza się istnienia w terenie innych nie wykazanych na niniejszej mapie urządzeń podziemnych, które nie były zgłoszone do inwentaryzacji. Mapa została wykonana bez sprawdzenia, czy na aktualizowanym terenie występują złożoności gruntowe.
Mapa nie nadaje się do projektowania budynków sytuowanych w odległości nie większej niż 4,0 m od granicy nieruchomości.

GEODETA UPRAWNIONY
inż. Mariusz Stępniewski
upr. nr 22463

Niniejsza dokumentacja projektowa była przedmiotem narady koordynacyjnej przeprowadzonej ~~drogą elektroniczną~~ w siedzibie Starostwa Powiatowego w Otwocku ul. Górna 13 05-400 Otwock w dniu 07-11-2018
Znak sprawy: GK.IV.6630.352-2018
Przewodniczący narady:

Z up. STAROSTY
mgr Krzysztof Wągowski
Główny Specjalista
Wydział Geodezji i Kartografii

ZA ZGODNOŚĆ Z ORYGINAŁEM
mgr inż. Andrzej St...
Uprawnienia budowlane d... i kierowania robotami w specjalności instalacyjnej w zakresie instalacji elektrycznych i elektroenerg...
Nr upr. GP-III-7342/82/92

LEGENDA:

Branża elektroenergetyczna:

istn. słup elektroenergetyczny nn

proj. latarnia oświetleniowa wraz z oprawą, nr: 1, 2, 3, 4, 5, 6, 7, 8, 9, 10, 11, 12, 13, 14, 15,
proj. sieć napowietrzna typu AsXSn 2x35mm²

NAZWA ZADANIA
Budowa oświetlenia drogowego w miejscowości Całowanie

JEDNOSTKA PROJEKTOWA Kierszniewski Piotr PELDOM ul. Maratońska 15/ 3 05-600 Grójec	INWESTOR Burmistrz Miasta Karczew ul. Warszawska 28 05-480 Karczew
BRANŻA Elektroenergetyczna	FAZA PROJEKTU
PROJEKTOWAŁ mgr inż. ANDRZEJ SUCHARZEWSKI	NUMER UPRAWNIEŃ GP-III-7342/82/92
ASYSTENT PROJEKTANTA mgr inż. PIOTR KIERSZNIEWSKI	
TYTUŁ RYSUNKU Projekt sieci uzbrojenia terenu (proj. linia napowietrzna)	

DATA	SKALA	ARKUSZ	NUMER RYSUNKU
10.2018	1:500	2/2	