





### SCHEMAT WYKONANIA ZJAZDU skala 1:100

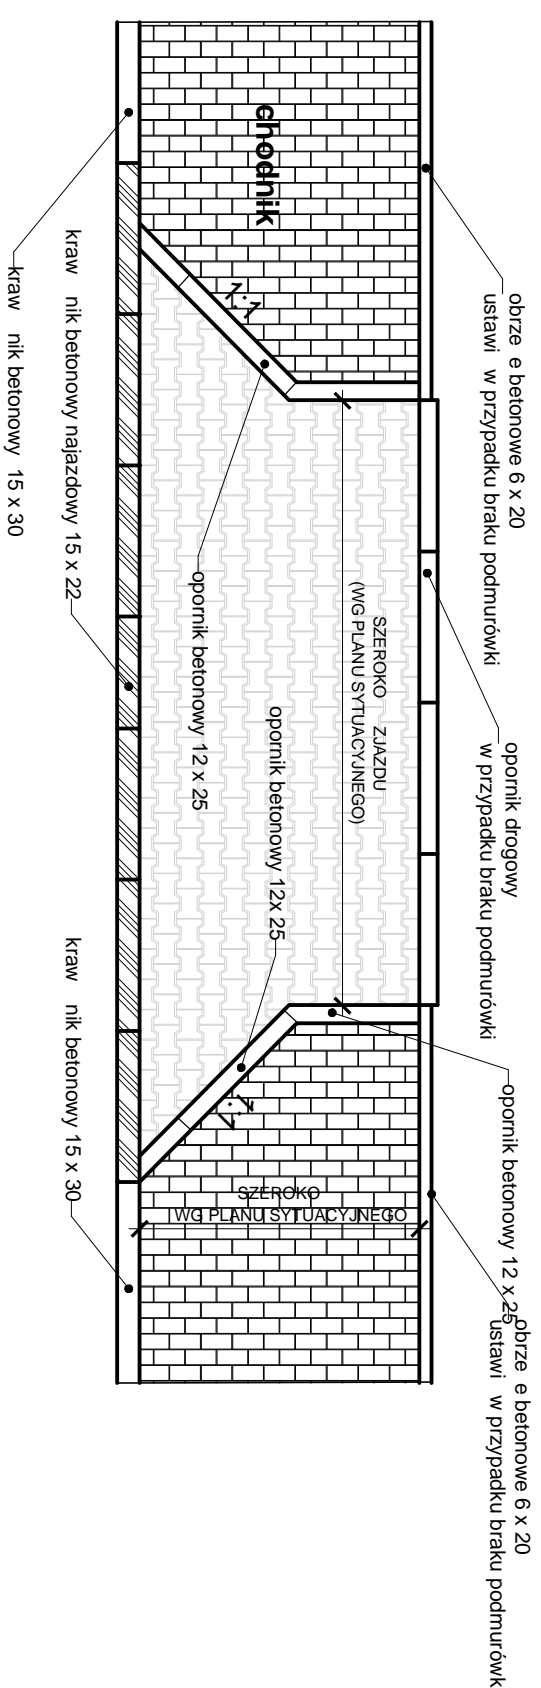

### SZCZEGÓŁY KONSTRUKCYJNE (WMIARY W CM) skala 1:20

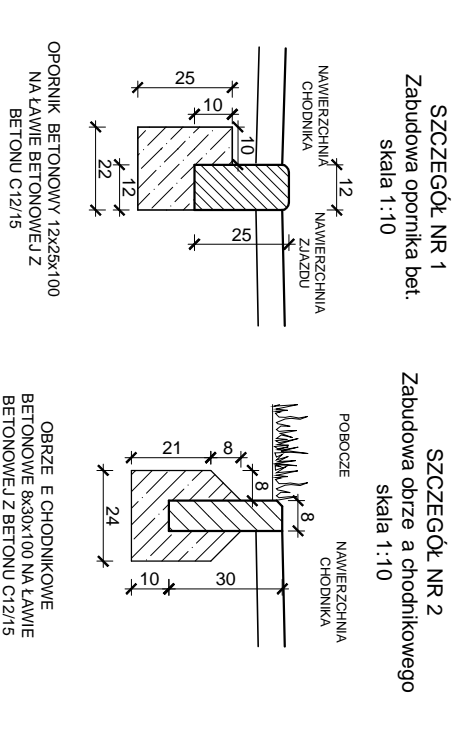

### PRZEKRÓJ NORMALNY ZJAZDU skala 1:50

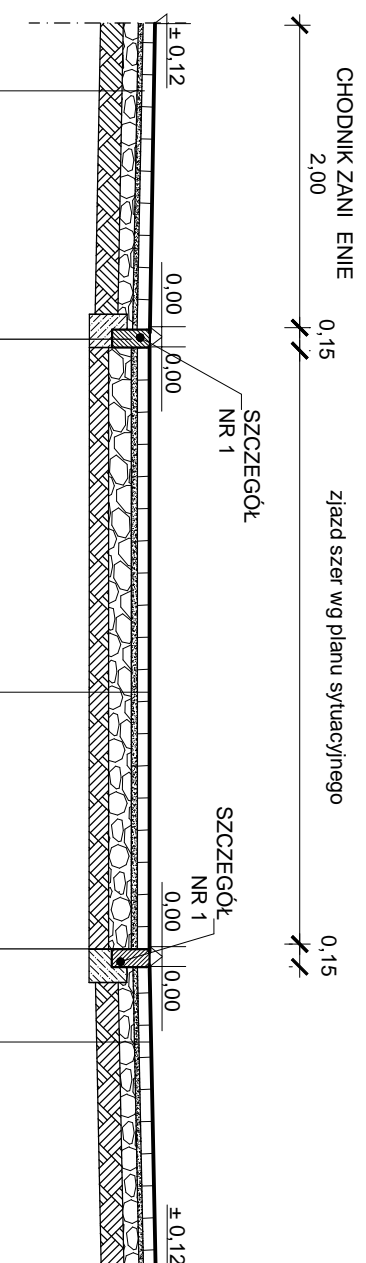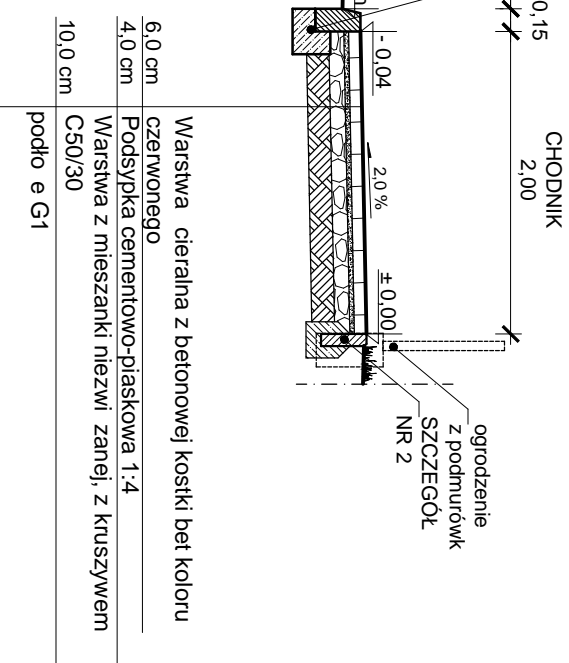


6.0 cm	Warstwa cieralna z betonowej kostki bet koloru czerwonego
4.0 cm	Podsyпка cementowo-piaskowa 1:4
10.0 cm	Warstwa z mieszanki niezwi. zanej, z kruszywem C50/30
	podło e G1


6.0 cm	Warstwa cieralna z betonowej kostki bet koloru czerwonego
4.0 cm	Podsyпка cementowo-piaskowa 1:4
10.0 cm	Warstwa z mieszanki niezwi. zanej, z kruszywem C50/30
	podło e G1

8.0 cm	Warstwa cieralna z betonowej kostki bet koloru czerwonego
4.0 cm	Podsyпка cementowo-piaskowa 1:4
15.0 cm	Podbudowa z mieszanki niezwi. zanej, z kruszywem C50/30 - kruszywo tamane 0/31,5mm
	podło e G1

### SCHEMAT OBNIZENIA KRAW NIKA NA ZJAZDACH W MIEJSCACH CHODNIKA

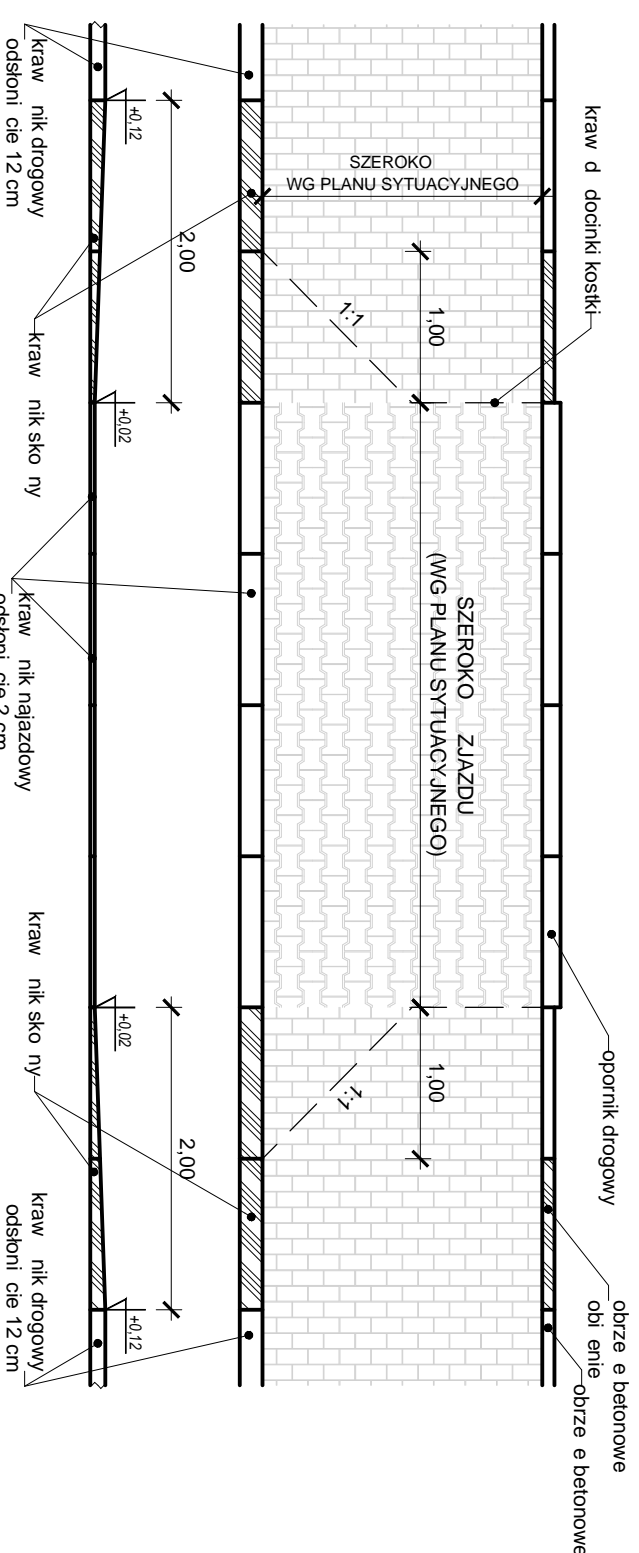

### SCHEMAT OBNIZENIA KRAW NIKA NA PRZEJ CIACH DLA PIESZYCH

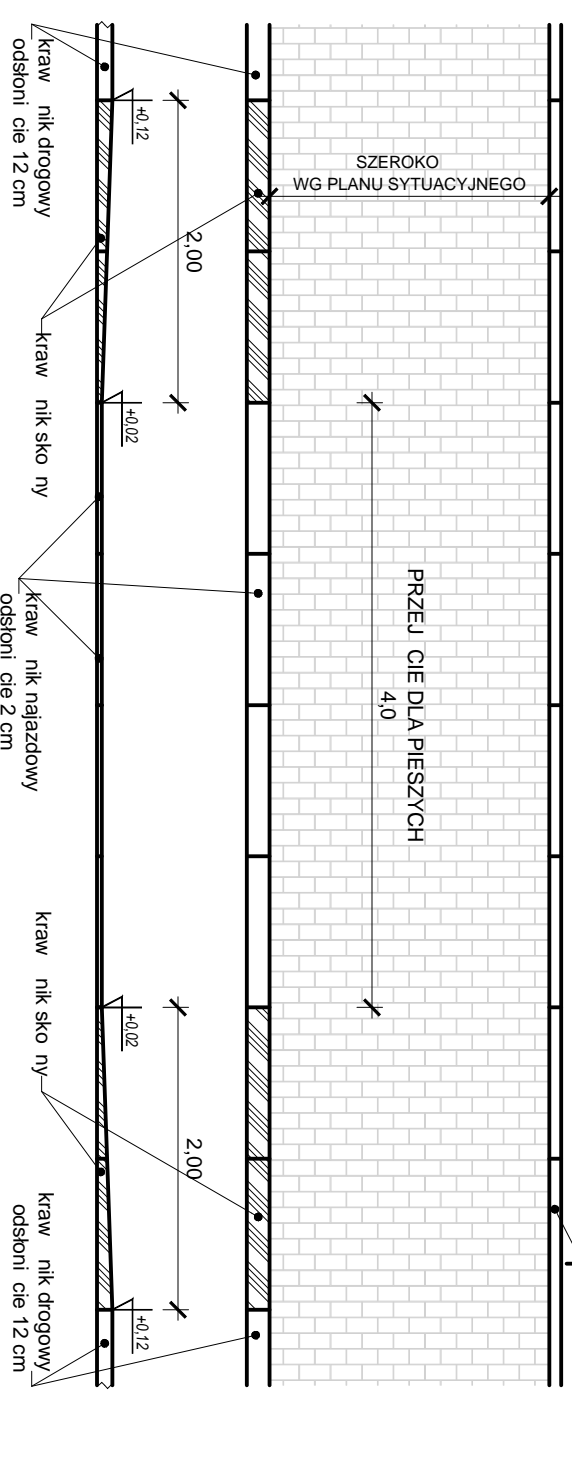

Inwestor: <b>GINNA KARCZEW</b> ul. Warszawska 28 05-480 Karczew	
Wykonawca: B.J-PROJEKT Biuro Projektów Komunikacyjnych 03-570 Warszawa ul. Zamiejska 1/14	
Inwestycja: Aktualizacja dokumentacji projektowo-kosztorysowej w zakresie kosztorysu inwestorskiego, przedmiaru robót i załącznika graficznego w ramach zadania inwestycyjnego "Budowa chodnika w ulicy Krzewniaka"	
Tytuł rysunku: <b>Przekroje konstrukcyjne szczegółów</b>	Skala: wg rys
Faza: <b>PROJEKT BUDOWLANY</b>	Stron a: <b>DRÓGOWA</b>
Projektował: in . Jacek Krzysztofowicz upr. nr MAZ0242POOD/09	Podpis:
Sprawdził:	Podpis:
Opracował: in . Jacek Krzysztofowicz	Podpis:
Data: kwiecie 2019	Nr rys.: <b>D-03</b>
	Tom: 1