




Miejscowy Plan Zagospodarowania Przestrzennego Gminy Karczew, obejmującego teren działek: 609; 620/1; 620/2; 882/2 położonych w Otwocku Małym w rejonie ul. Częstochowskiej

rysunek planu

załącznik Nr 1 do Uchwały Nr XLIII/393/2013...
Rady Miejskiej w Karczewie z dnia 3 września 2013 roku

skala 1:1000

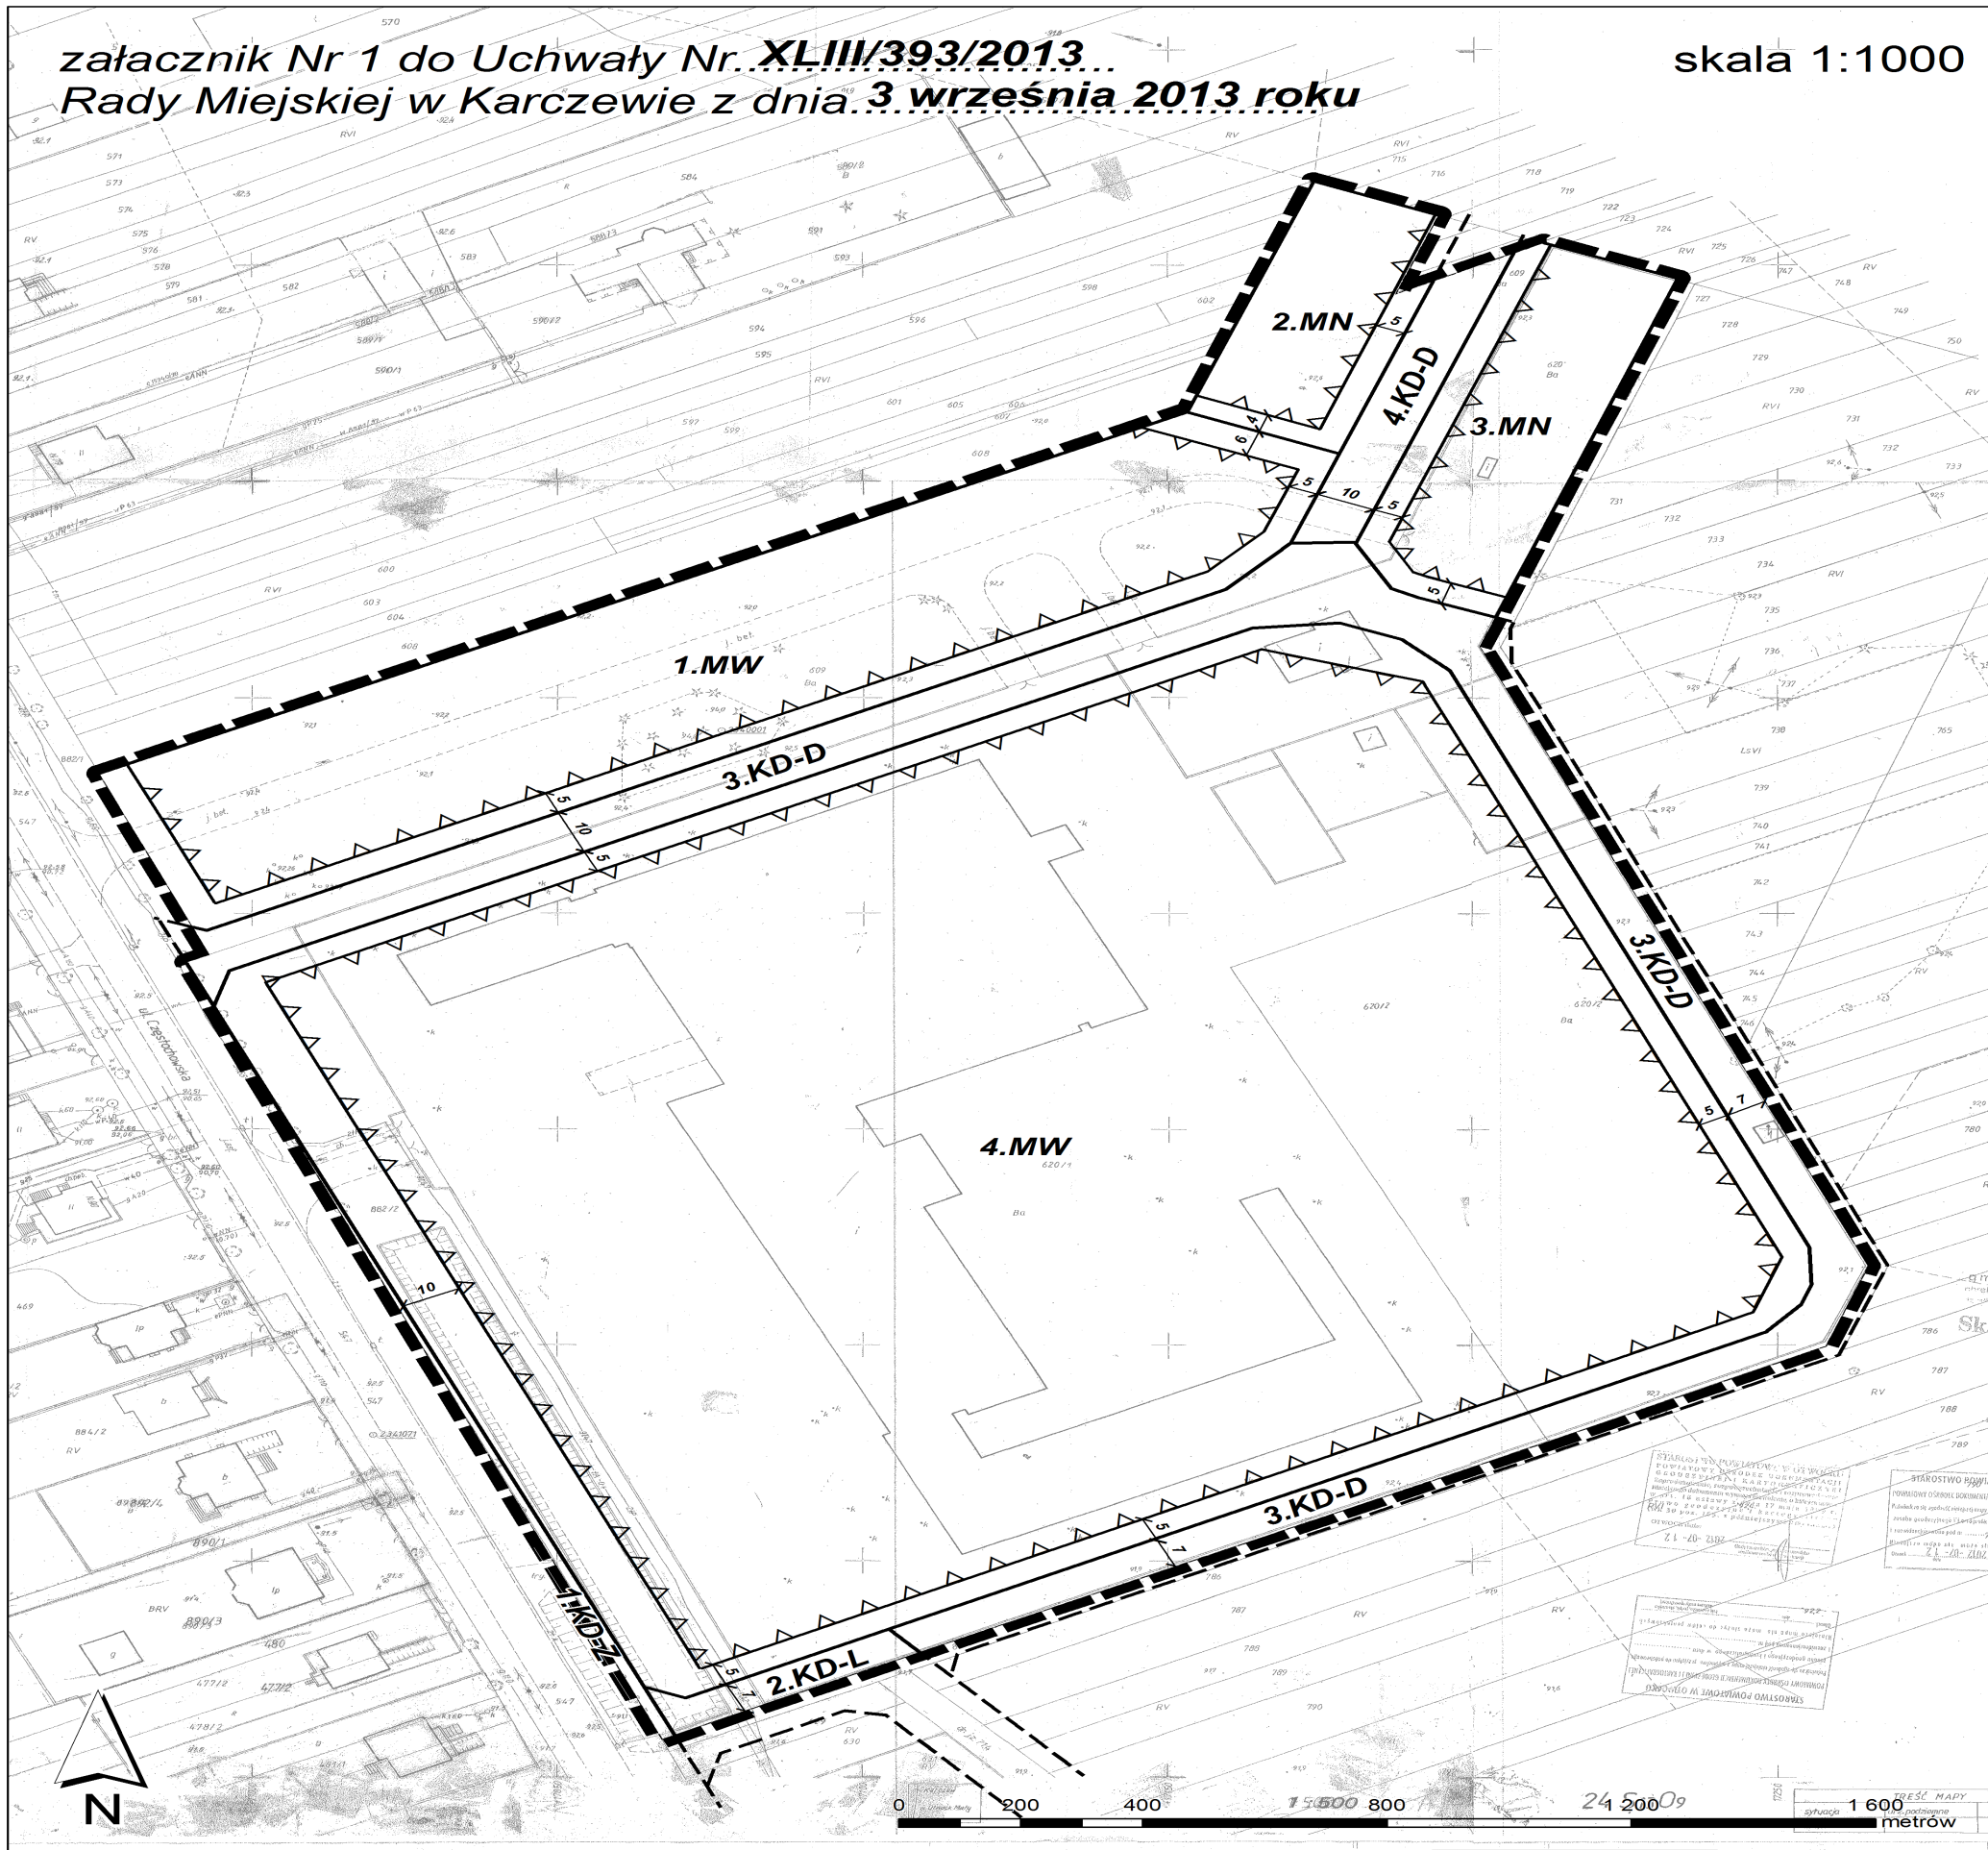

Legenda


oznaczenia będące ustaleniami planu:



granica obszaru objętego planem




linie rozgraniczające tereny o różnym przeznaczeniu lub różnych zasadach zagospodarowania

 

linie rozgraniczające tereny poza obszarem objętym planem


przeznaczenie terenów:

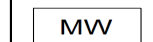

tereny zabudowy mieszkaniowej wielorodzinnej




tereny zabudowy mieszkaniowej jednorodzinnej

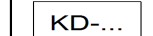


tereny dróg publicznych:
KD-Z - zbiorczych,
KD-L - lokalnych,
KD-D - dojazdowych

elementy kształtowania zabudowy:

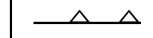

nieprzekraczalne linie zabudowy

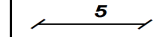

wymiary (w metrach)



	GRANICA ADMINISTRACYJNA
	GRANICE OBRĘBÓW GEODEZYJNYCH
STREFY FUNKCYJNALNE:	
	I - STREFA MIEJSKA
	II - STREFA PODMIEJSKA
	III - STREFA AKTYWNOŚCI GOSPODARZEJ
	IV - STREFA REKREACYJNO - KRAJOBRAZOWA
	V - STREFA OSADNICZO - ROLNICZA
KIERUNKI ZMIAN W PRZEZNACZENIU TERENÓW	
TERENY ZAINWESTOWANE I PRZEZNACZONE DO ZAINWESTOWANIA:	
	C - TERENY WIELOFUNKCYJNE
TERENY MIESZKANIOWE:	
	MW - TERENY O PRZEWADZE ZABUDOWY MIESZKANIOWEJ WIELORODZINNEJ
	MN - TERENY O PRZEWADZE ZABUDOWY MIESZKANIOWEJ JEDNORODZINNEJ
	M - TERENY O PRZEWADZE ZABUDOWY MIESZKANIOWEJ JEDNORODZINNEJ I ZAGRODOWEJ
TERENY USŁUGOWO-MIESZKANIOWE:	
	UM - TERENY USŁUGOWO-MIESZKANIOWE

Sporządzający:	Burmistrz Karczewa
Wykonawca:	
Temat planu:	Miejscowy Plan Zagospodarowania Przestrzennego Gminy Karczew, obejmującego teren działek: 609; 620/1; 620/2; 882/2 położonych w Otwocku Małym w rejonie ul. Częstochowskiej rysunek planu - projekt
Zespół projektowy:	mgr inż. arch. Izabela Sobierajska O.I.U. nr WA-278 - główny projektant, mgr inż. arch. Joanna Wójcik - M.O.I.A nr MAZ-1781 mgr Wojciech Zaczekiewicz
Skala opracowania:	1:1.000
	5 sierpnia 2013 roku