



## Przekrój poprzeczny A-A

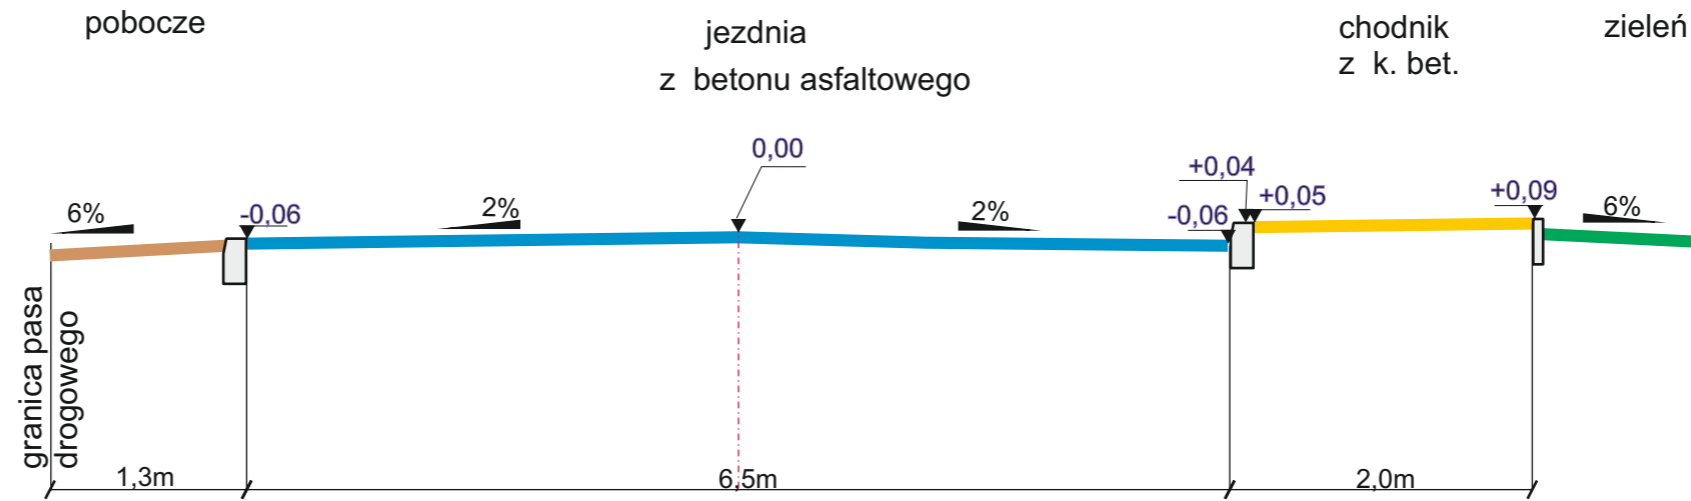

## Przekrój poprzeczny B-B

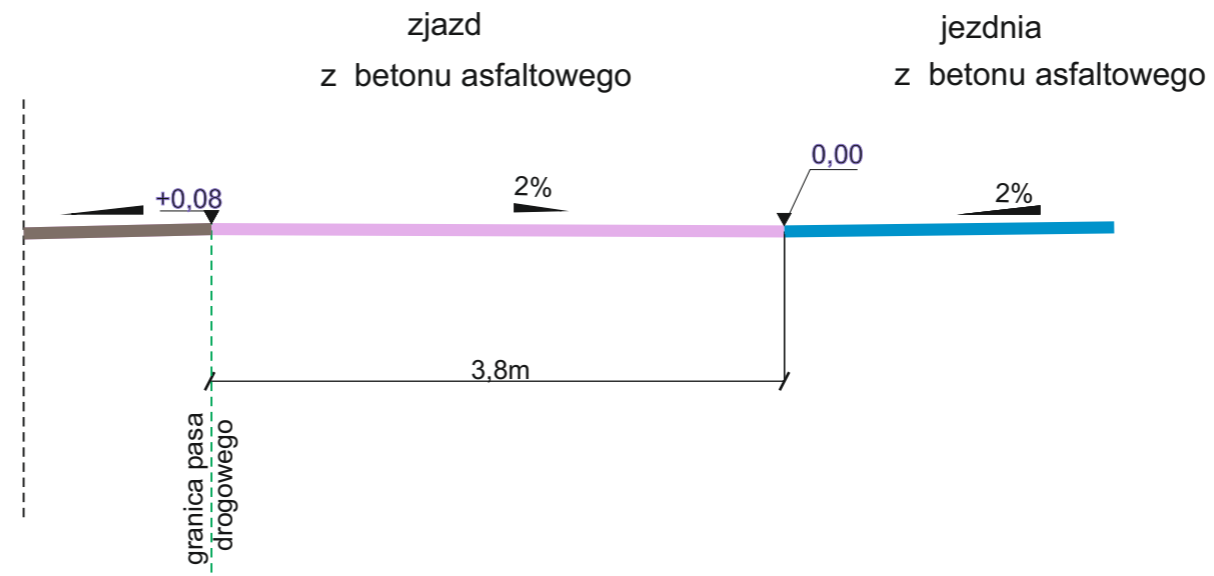

<b>ARS PROJEKT</b> 05-311 Dębe Wielkie, Ruda, ul. Słoneczna 3 e-mail: arsprjekt@poczta.fm tel. 728 342 324	Stadium: Projekt	Data: wrzesień 2019
	Branża: Drogowa	Rysunek nr: 2
Temat: Przebudowa drogi gminnej w m. Otwock Mały, gmina Karczew.		Skala: 1:50
Opracowanie: inż. Agnieszka Sanojca, Projektant: mgr inż. Andrzej Solonek		
Podpis: .....	..... uprawnienia: <b>GP.7342/59/22/92</b>	