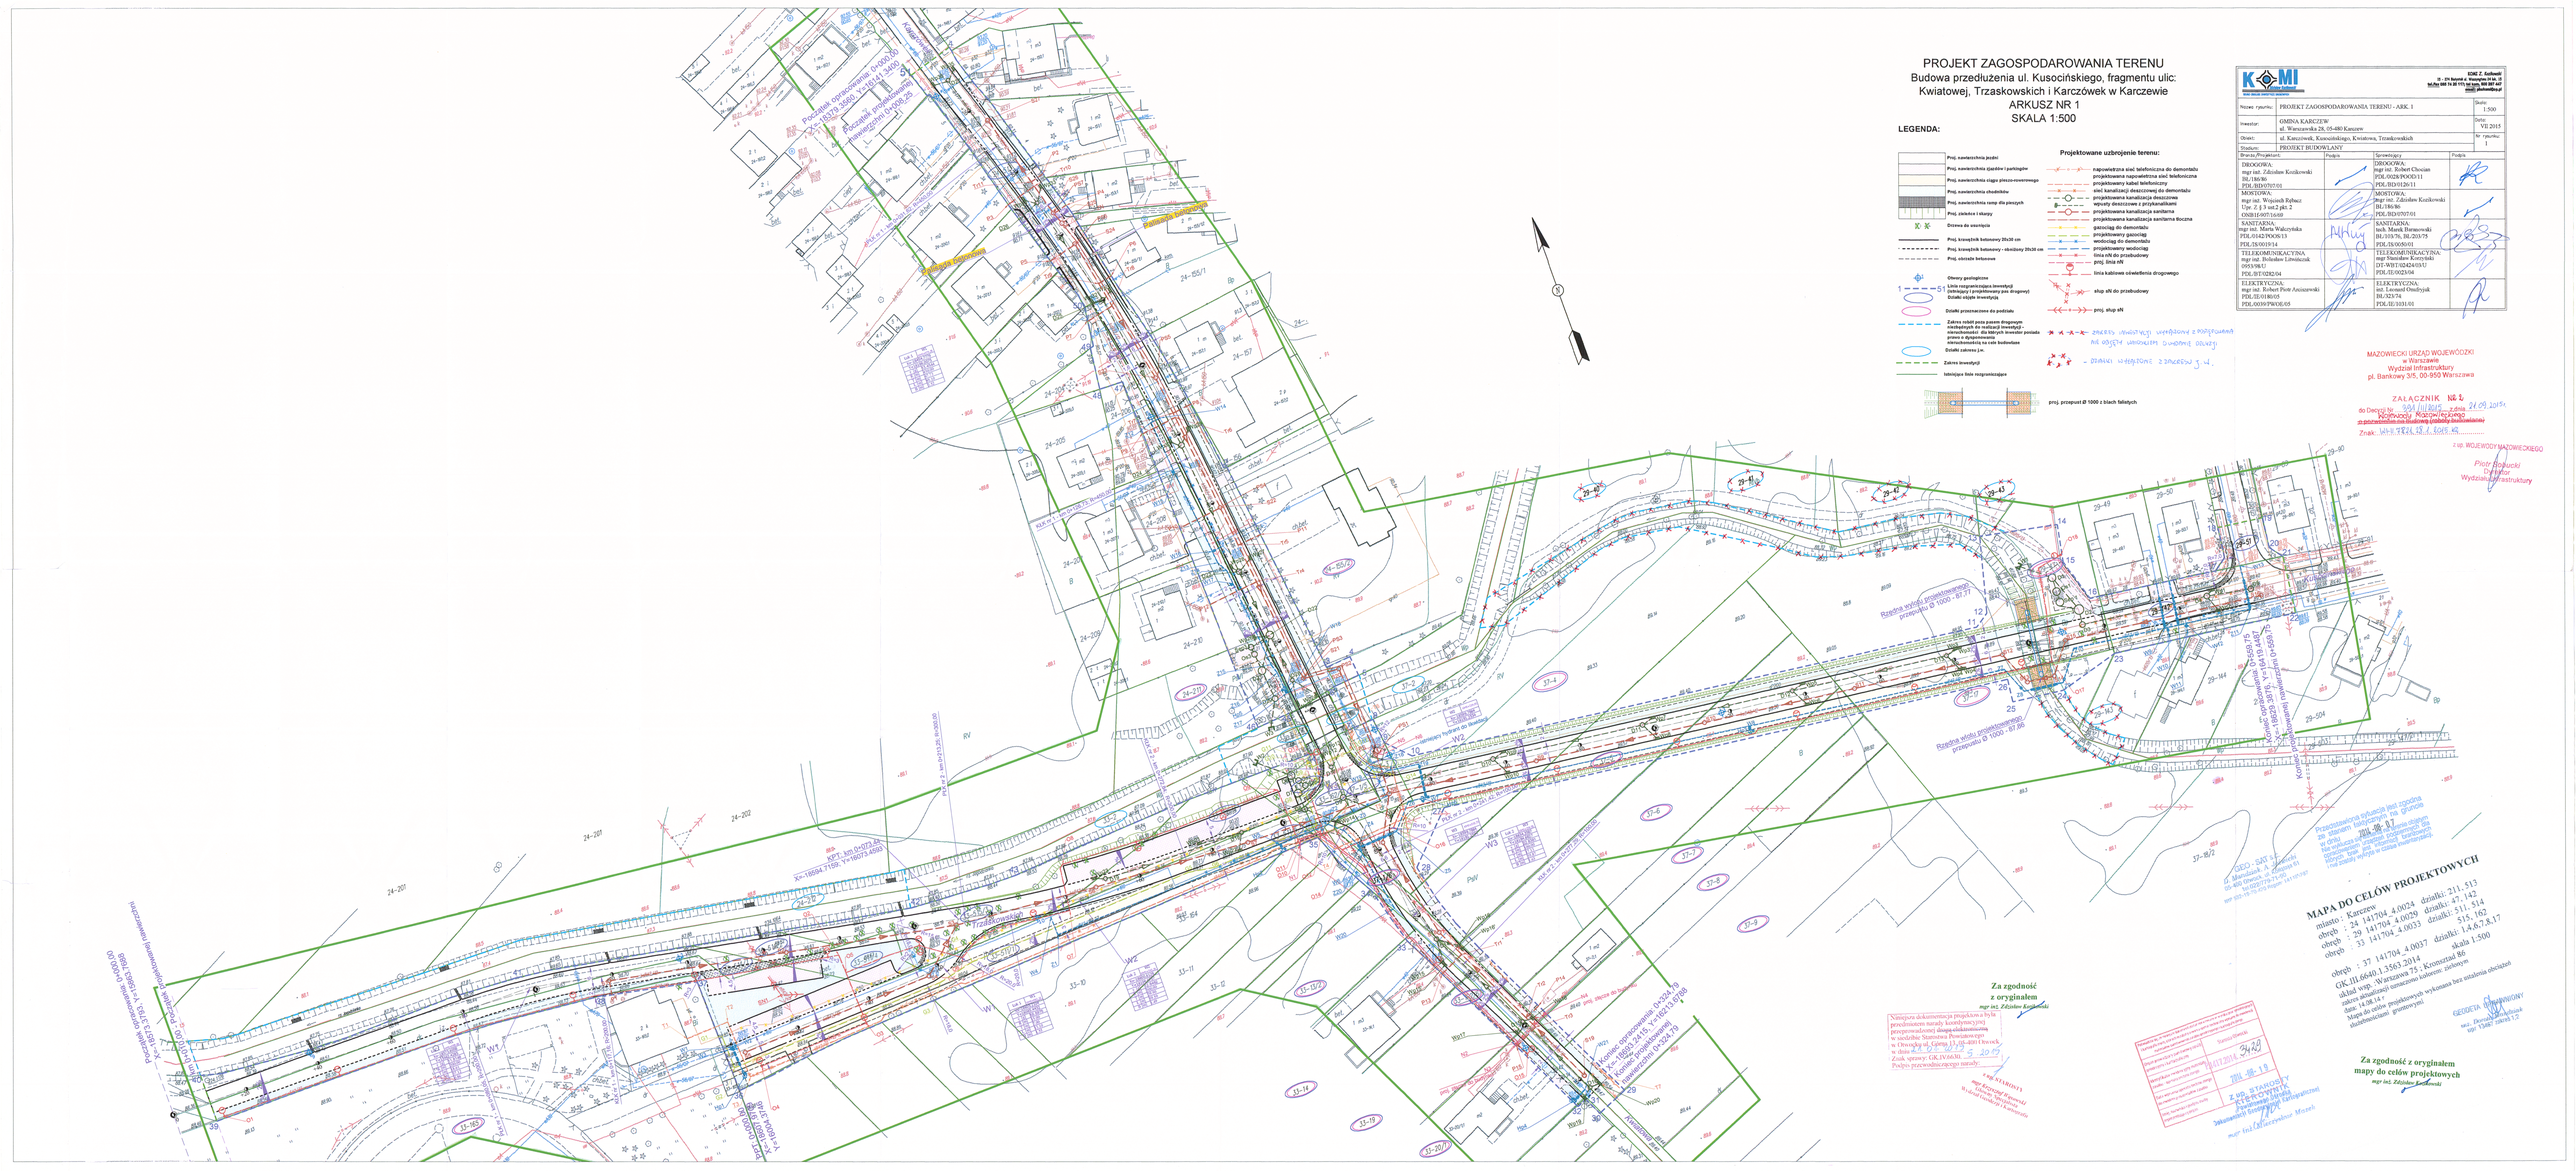
PROJEKT ZAGOSPODAROWANIA TERENU
Budowa przedłużenia ul. Kusocińskiego, fragmentu ulic: Kwiatowej, Trzaskowskich i Karczówek w Karczewie
ARKUSZ NR 1
SKALA 1:500
LEGENDA:
Projektowane uzbrojenie terenu:
MAPA DO CELÓW PROJEKTOWYCH
Za zgodność z oryginałem
mgr inż. Zdzisław Kozikowski
Za zgodność z oryginałem mapy do celów projektowych
mgr inż. Zdzisław Kozikowski
MAZOWIECKI URZĄD WOJEWÓDZKI w Warszawie
Wydział Infrastruktury
pl. Bankowy 3/5, 00-950 Warszawa
ZAŁĄCZNIK NR 1
do Decyzji Nr 291/11/ZUD z dnia 21.09.2015r.
ZATWIERDZONY PROJEKT ZAGOSPODAROWANIA przestrzennego (mapa do celów projektowych)
Znak: WIR.VII.7214.12.1.2015.KS
z up. WOJEWODY MAZOWIECKIEGO
Piotr Bogucki
Dyrektor
Wydziału Infrastruktury
GEODETA UPRAWNIONY
mgr inż. Zdzisław Kozikowski
Zdzisław Kozikowski
Geodeta uprawniony
mgr inż. Zdzisław Kozikowski
Znak sprawy: GK.IV.6630.
Podpis przewodniczącego narady:
Rzędna wysokościowa przepustu Ø 1000 - 87.77
Rzędna wysokościowa przepustu Ø 1000 - 87.95
KP1 km 0+073.80
X=18694.1159, Y=19073.6599
KP2 km 0+226.70
X=18621.2415, Y=19021.9788
Projektowana kanalizacja deszczowa D=200 PVC
