


Rzut dodatkowych zjazdów w ramach Przebudowy dróg powiatowych nr 2762W w Otwocku i nr 2772W w Karczewie, powiat otwocki

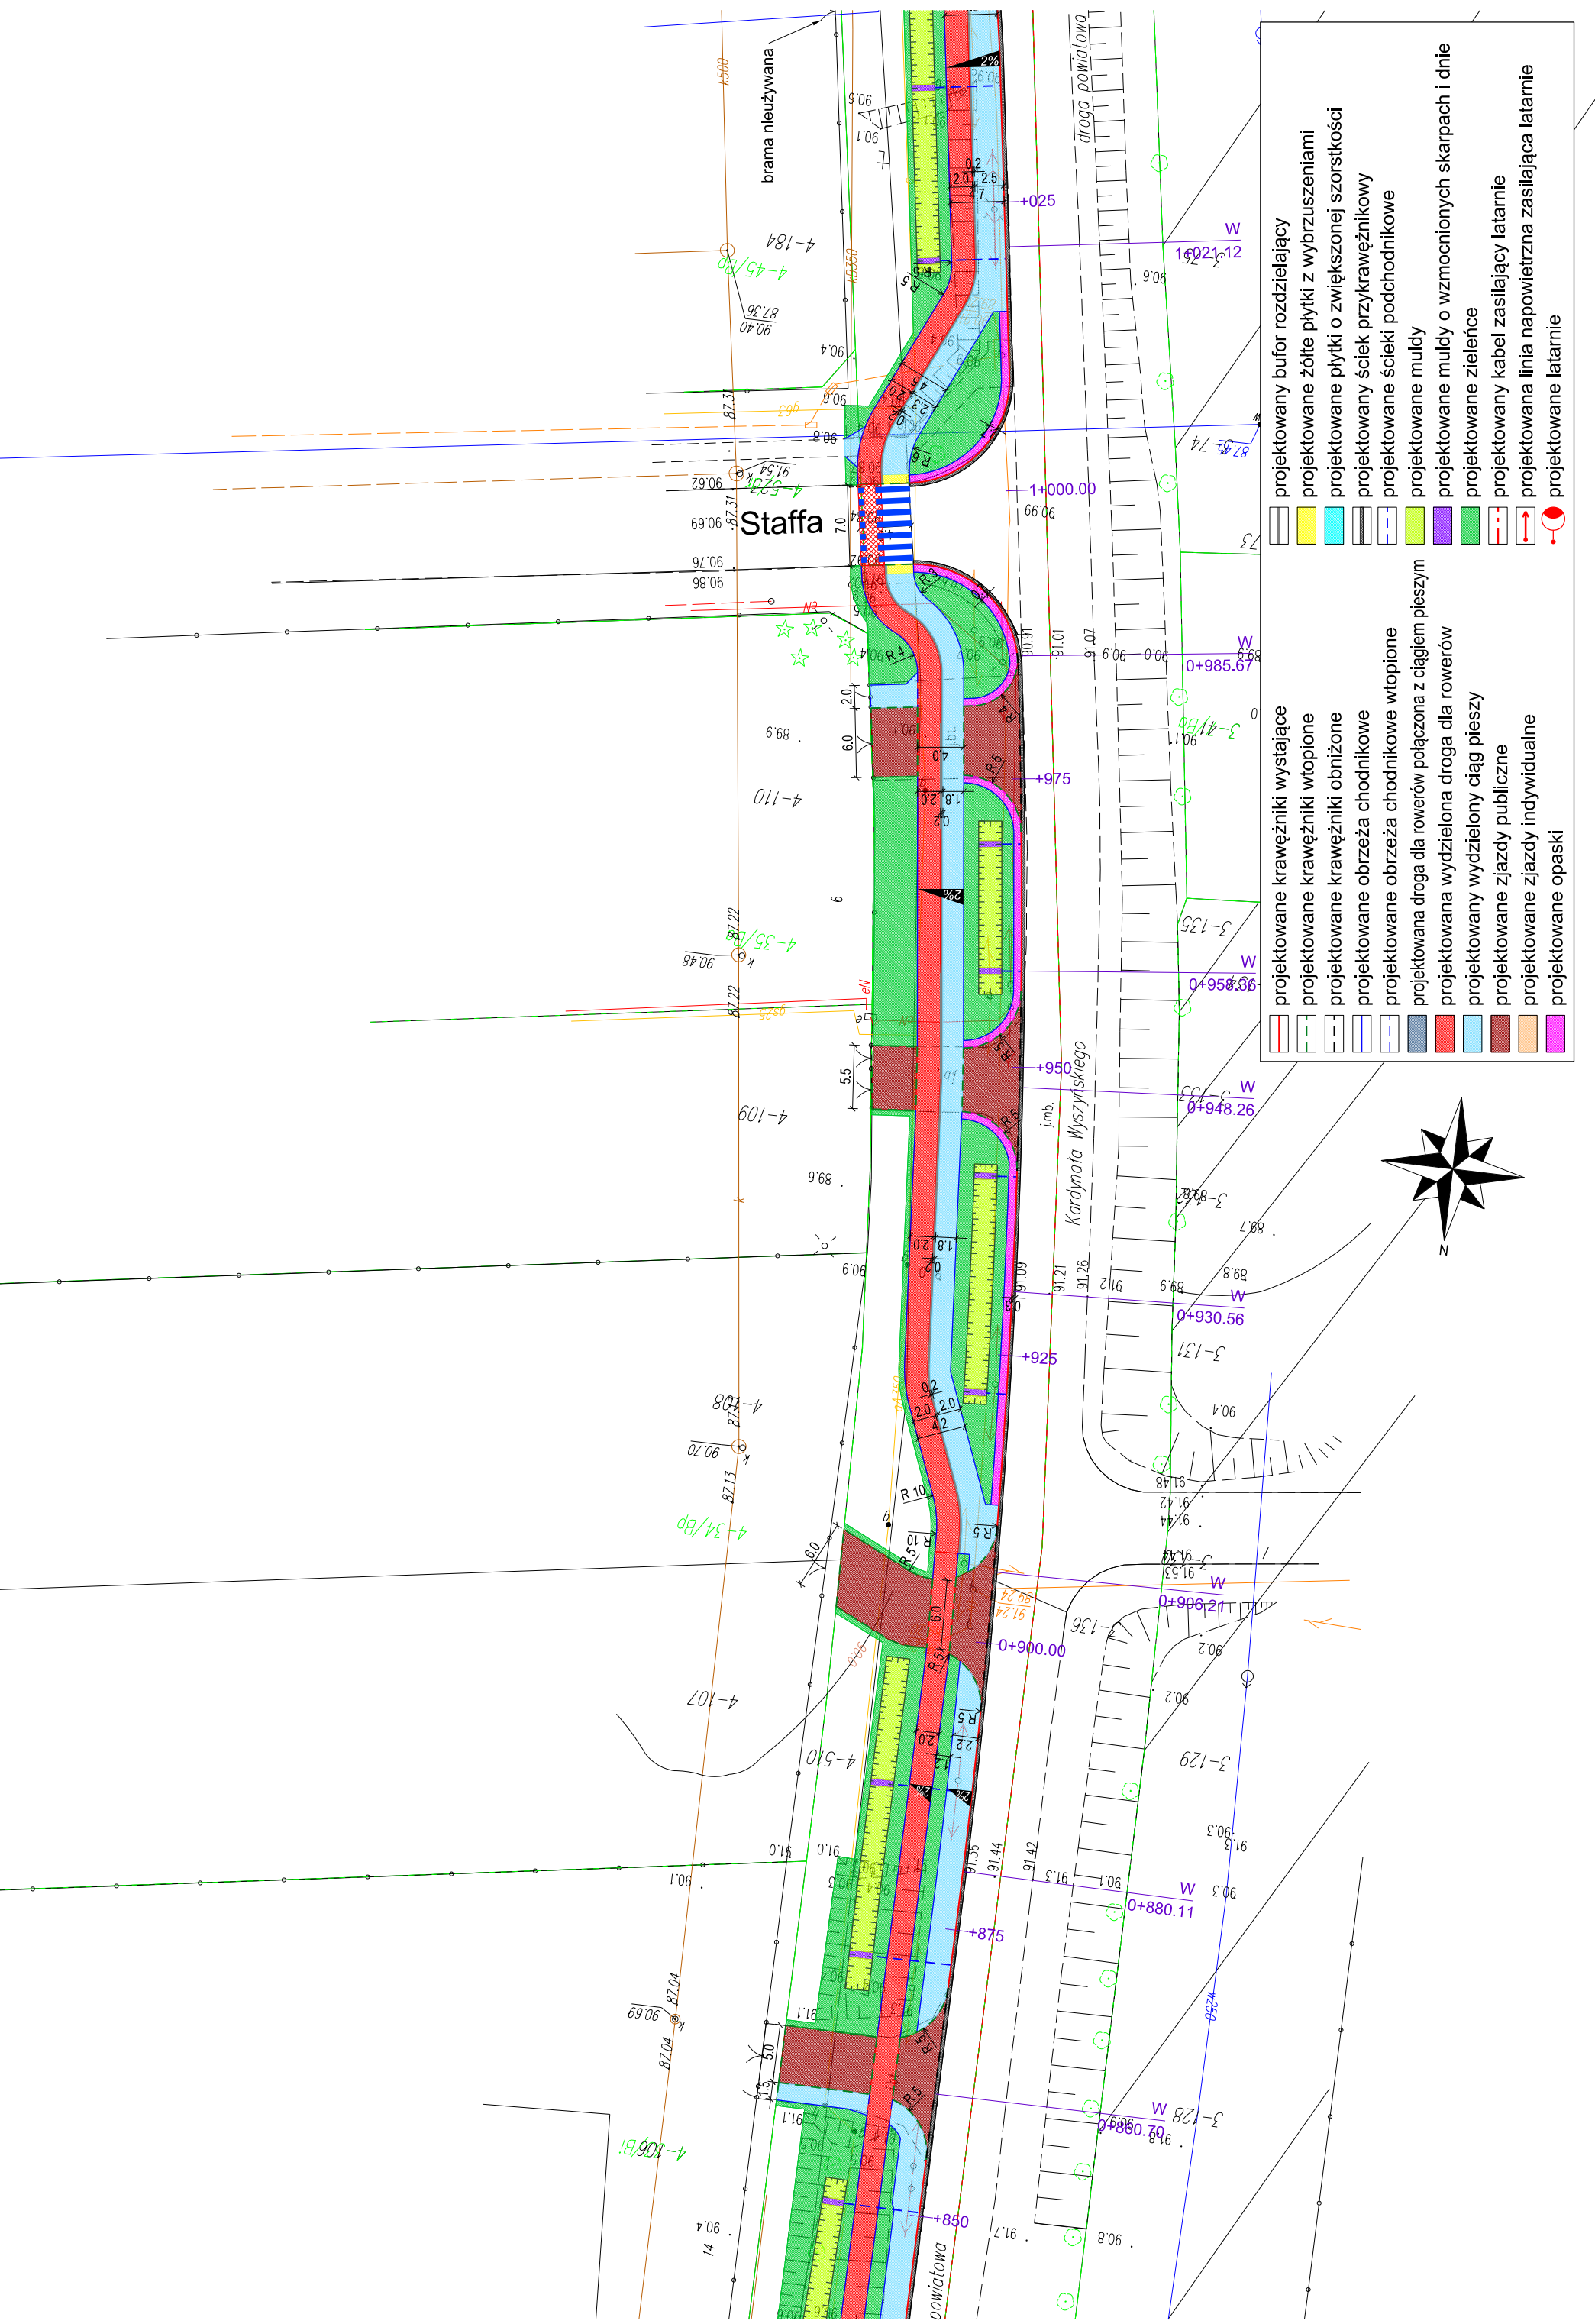

- | | | | |
|--|--|--|---|
| | projektowany bufor rozdzielający | | projektowane żółte płytki z wybruszeniami |
| | projektowane krawężniki wystające | | projektowane płytki o zwiększonej szorstkości |
| | projektowane krawężniki wtopione | | projektowany ściek przykrawężnikowy |
| | projektowane krawężniki obniżone | | projektowane ścieki podchodnikowe |
| | projektowane obrzeża chodnikowe | | projektowane muldy |
| | projektowane obrzeża chodnikowe wtopione | | projektowane muldy o wzmocnionych skarpach i dnie |
| | projektowana droga dla rowerów połączona z ciągiem pieszym | | projektowane zieleńce |
| | projektowana wydzielona droga dla rowerów | | projektowany kabel zasilający latarnie |
| | projektowany wydzielony ciąg pieszy | | projektowana linia napowietrzna zasilająca latarnie |
| | projektowane zjazdy publiczne | | projektowane latarnie |
| | projektowane zjazdy indywidualne | | |
| | projektowane opaski | | |